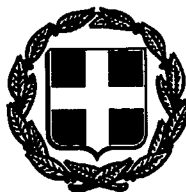


ΕΦΗΜΕΡΙΣ ΤΗΣ ΚΥΒΕΡΝΗΣΕΩΣ

ΤΗΣ ΕΛΛΗΝΙΚΗΣ ΔΗΜΟΚΡΑΤΙΑΣ

ΤΕΥΧΟΣ ΤΕΤΑΡΤΟ Αρ. Φύλλου 212

11 Μαρτίου 1993

ΠΕΡΙΕΧΟΜΕΝΑ

ΑΝΑΔΑΣΩΣΕΙΣ

ΑΠΟΦΑΣΕΙΣ

Κήρυξη ως αναδασωτέας εκτάσεως 950 τ.μ. στη θέση «Προηλιόπεσι» του Δήμου Κορωπίου του Νομού Αττικής. 1
Κήρυξη ως αναδασωτέας εκτάσεως 1394 τ.μ. στη θέση «Αγία Τριάδα» του Δήμου Παιανίας του Νομού Αττικής. 2
Κήρυξη ως αναδασωτέας εκτάσεως 2690 τ.μ. στη θέση «Σούριζα» του Δήμου Κορωπίου του Νομού Αττικής. 3
Κήρυξη ως αναδασωτέας εκτάσεως 480 τ.μ. στη θέση «Νέα Παλλήνη» του Δήμου Παλλήνης του Νομού Αττικής. 4
Κήρυξη ως αναδασωτέας εκτάσεως 500 τ.μ. στη θέση «Περιβολάκια» Κοινότητας Ραφήνας του Νομού Αττικής. 5
Κήρυξη ως αναδασωτέας εκτάσεως 1280 τ.μ. στη θέση Αγία Τριάδα Περιβολάκια Κοινότητος Ραφήνας του Νομού Αττικής. 6
Κήρυξη ως αναδασωτέας εκτάσεως 528 τ.μ. στη θέση Αγία Κυριακή Μπουκουρίμα του Δήμου Σπάτων του Νομού Αττικής 7

ΑΝΑΔΑΣΩΣΕΙΣ

ΑΠΟΦΑΣΕΙΣ

Αριθ. 3805/92 (1)

Κήρυξη ως αναδασωτέας εκτάσεως 950 τ.μ. στη θέση «Προηλιόπεσι» του Δήμου Κορωπίου του Νομού Αττικής.

Ο ΝΟΜΑΡΧΗΣ ΑΝΑΤ. ΑΤΤΙΚΗΣ

Έχοντας υπόψη:

1) Τις διατάξεις του Ν. 3200/55 «περί Διοικητικής Αποκεντρώσεως», όπως αυτές τροποποιήθηκαν μεταγενέστερα με τις δ/ξεις του Ν.Δ. 532/70.

2) Τις διατάξεις του Ν.Δ. 1147/1972 «περί Διοικήσεως μείζονος Πρωτευούσης» σε συνδυασμό με τις όμοιες του 711/72 Β.Δ.

3) Τις διατάξεις της παρ. 3 του άρθρου 117 του Συντάγματος

4) Τις διατάξεις του Ν. 998/79 «περί προστασίας των Δασών και των Δασικών εν γένει εκτάσεων της Χώρας» και ειδικότερα:

α) Του άρθρου 41 παρ. 1.

β) Του άρθρου 38 παρ. 1.

5) Τις διαταγές του Υπουργείου Γεωργίας:

α) 160417/1180/8.7.80 «περί οδηγιών για τις αναδασωτέες εκτάσεις.

β) 182447/3049/24.9.80.

6) Την αριθ. 5194/23.11.92 πρόταση του Δασαρχείου Πεντέλης σχετικά με την κήρυξη ως αναδασωτέας, της αναφερομένης στο θέμα εκτάσεως, αποφασίζουμε:

Κηρύσσουμε αναδασωτέα, ώστε να αποκλεισθεί η διάθεσή της για άλλο προορισμό, τη δημόσια δασική έκταση, εμβαδού εννεακοσίων πενήντα (950) τετραγωνικών μέτρων που βρίσκεται στη θέση «Προηλιόπεσι» περιφερείας Δήμου Κορωπίου Ν. Αττικής με σκοπό τη διατήρηση του χαρακτήρα της δασικής εκτάσεως, της οποίας η δασική βλάστηση που αποτελείτο από σχίνα και πουρνάρια, καταστράφηκε με παράνομη εκχέρσωση και ανέγερση αυθαίρετης αποθήκης διαστάσεων 4μx5μ από τσιμεντόλιθους κατά μήνα Δεκέμβριο 1991 και προσδιορίζεται από τα στοιχεία: Ε - Ζ - Η - Θ - Ι - Ε, όπως φαίνονται στο συνημμένο διάγραμμα το οποίο αποτελεί αναπόσπαστο μέρος της αποφάσεως αυτής και έχει όρια:

Ανατολικά: Με δημόσια δασική έκταση.

Δυτικά: Με αγρό.


Βόρεια: Με δρόμο και αγρό.

Νότια: Με αγρό Δημόσια δασική έκταση.

Η απόφαση αυτή να δημοσιευθεί στην Εφημερίδα της Κυβερνήσεως.

Αγία Παρασκευή, 14 Ιανουαρίου 1993

Ο Νομάρχης
ΕΥΑΓ. ΧΑΡΑΛΑΜΠΙΔΗΣ

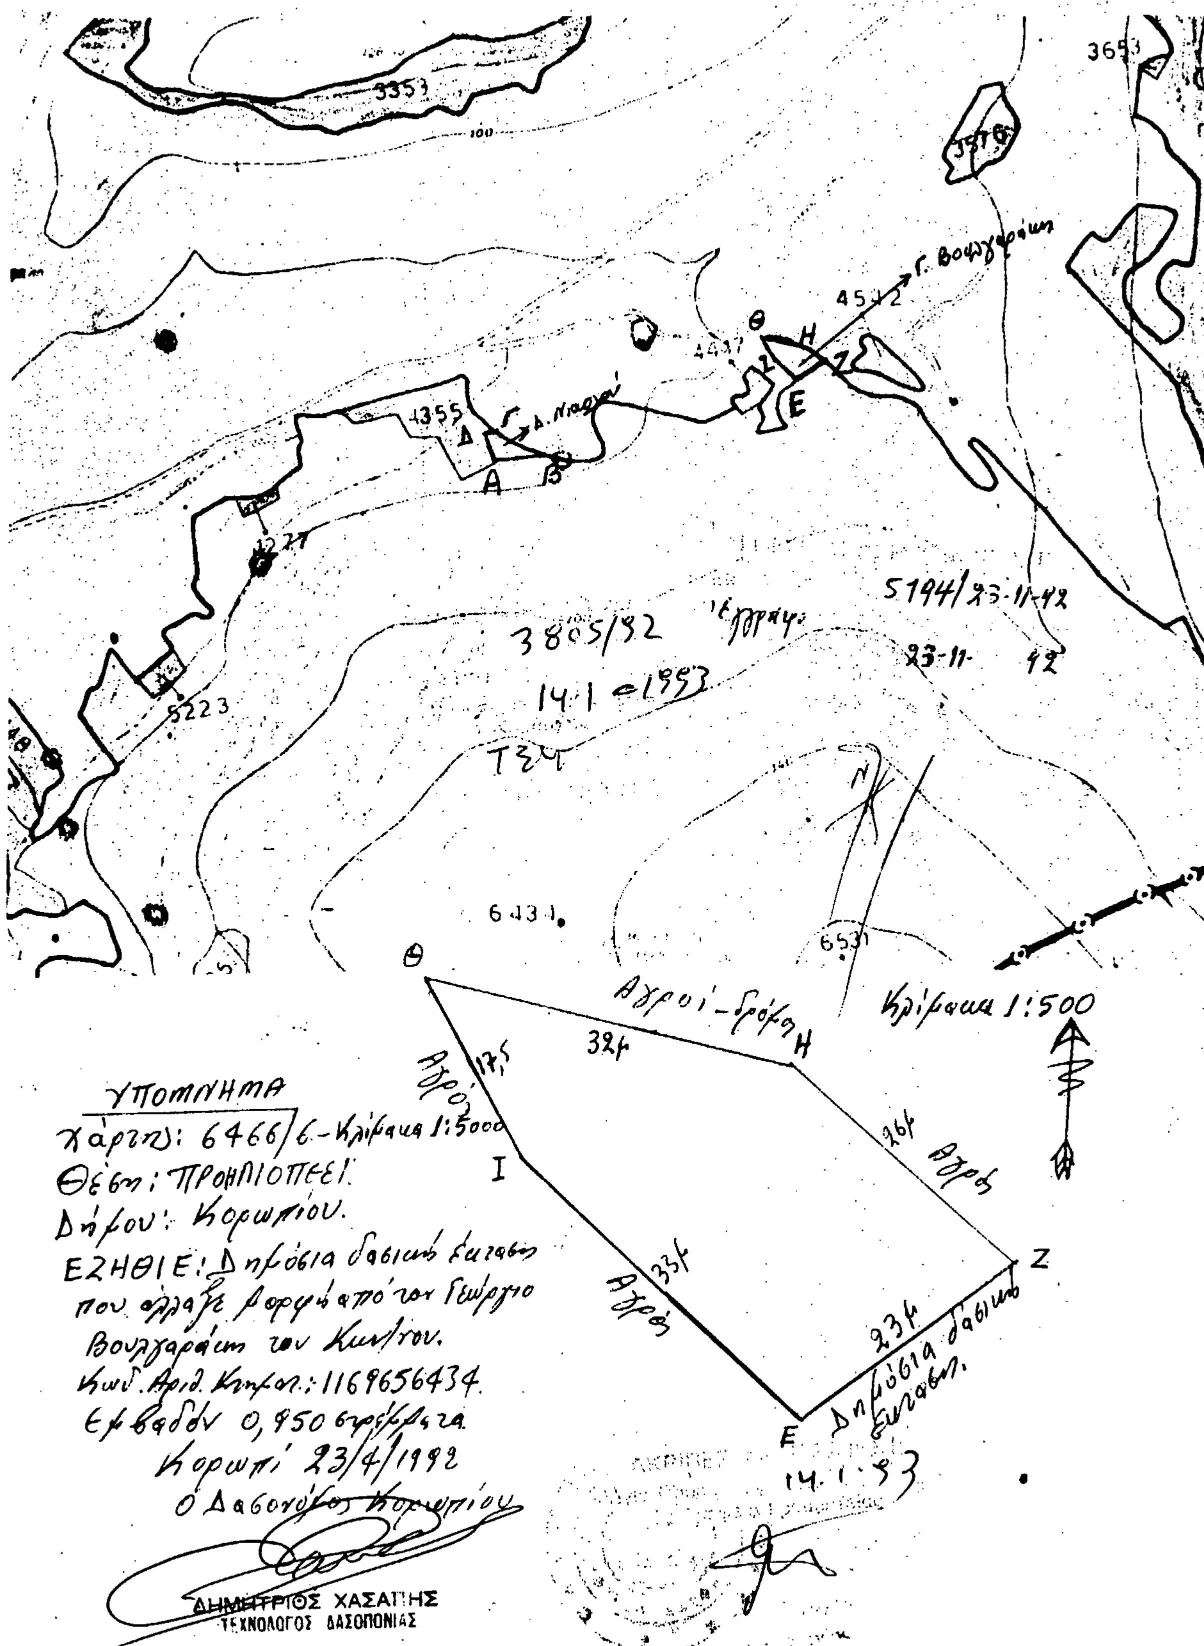
3353
3653
4512
4417
4355
1227
5223
6431
6531
3805/92
14.1.1993
5194/23-11-92
Θ
Η
Ι
Ε
Ζ
Α
Β
Δ
Αγροί - δρόμος
Αγρός
Δημόσια δασική έκταση
Κλίμακα 1:500
ΥΠΟΜΝΗΜΑ
Χάρτης: 6466/6 - Κλίμακα 1:5000
Δήμου: Κορωπίου.
Κωδ. Αριθ. Κτηματ.: 1169656434
Εμβαδόν 0,950 στρέμματα.
Κορωπί 23/4/1992
Ο Δασονόμος Κορωπίου
ΔΗΜΗΤΡΙΟΣ ΧΑΣΑΠΗΣ
ΤΕΧΝΟΛΟΓΟΣ ΔΑΣΟΠΟΝΙΑΣ
14.1.93

Αριθ. 3617/92 (2)

Κήρυξη ως αναδασωτέας εκτάσεως 1394 τ.μ. στη θέση «Αγία Τριάδα» του Δήμου Παιανίας του Νομού Αττικής.

Ο ΝΟΜΑΡΧΗΣ ΑΝΑΤ. ΑΤΤΙΚΗΣ

Έχοντας υπόψη:

1) Τις διατάξεις του Ν. 3200/55 «περί Διοικητικής Αποκεντρώσεως», όπως αυτές τροποποιήθηκαν μεταγενέστερα με τις δ/ξεις του Ν.Δ. 532/70.

2) Τις διατάξεις του Ν.Δ. 1147/1972 «περί Διοικήσεως μείζονος Πρωτευούσης» σε συνδυασμό με τις όμοιες του 711/72 Β.Δ.

3) Τις διατάξεις της παρ. 3 του άρθρου 117 του Συντάγματος

4) Τις διατάξεις του Ν. 998/79 «περί προστασίας των Δασών και των Δασικών εν γένει εκτάσεων της Χώρας» και ειδικότερα:

α) Του άρθρου 41 παρ. 1.

β) Του άρθρου 38 παρ. 1.

5) Τις διαταγές του Υπουργείου Γεωργίας:

α) 160417/1180/8.7.80 «περί οδηγιών για τις αναδασωτέες εκτάσεις.

β) 182447/3049/24.9.80.

6) Την αριθ. 5070/16.11.1992 πρόταση του Δασαρχείου Πεντέλης σχετικά με την κήρυξη ως αναδασωτέας της αναφερομένης στο θέμα εκτάσεως, αποφασίζουμε:

Κηρύσσουμε αναδασωτέα, ώστε να αποκλεισθεί η διάθεσή της για άλλο προορισμό, τη δημόσια δασική έκταση, εμβαδού χιλίων τριοακοσίων εννενήντα τεσσάρων (1394) τετραγωνικών μέτρων στη θέση «Αγία Τριάδα» περιφερείας Δήμου Παιανίας, με σκοπό τη διατήρηση του χαρακτήρα της δασικής εκτάσεως της οποίας η δασική βλάστηση που αποτελείτο από αγριελιές, πουρνάρια και άλλα αείφυλλα πλατύφυλλα, καταστράφηκε κατά μήνα Οκτώβριο 1991, με παράνομη ρίψη μπάζων και χωμάτων και την επιστρωσή τους με παράνομη περίφραξη και προσδιορίζεται από τα στοιχεία: Α - Β - Γ - Δ - Α, όπως φαίνονται στο συνημμένο διάγραμμα το οποίο αποτελεί αναπόσπαστο μέρος της αποφάσεως αυτής και έχει όρια:

Ανατολικά: Με αγρό:

Δυτικά: Με αγρό


Βόρεια: Με δημόσια δασική έκταση

Νότια: Με αγρό

Η απόφαση αυτή να δημοσιευθεί στην Εφημερίδα της Κυβερνήσεως.


Αγία Παρασκευή, 14 Ιανουαρίου 1993

Ο Νομάρχης
ΕΥΑΓ. ΧΑΡΑΛΑΜΠΙΔΗΣ

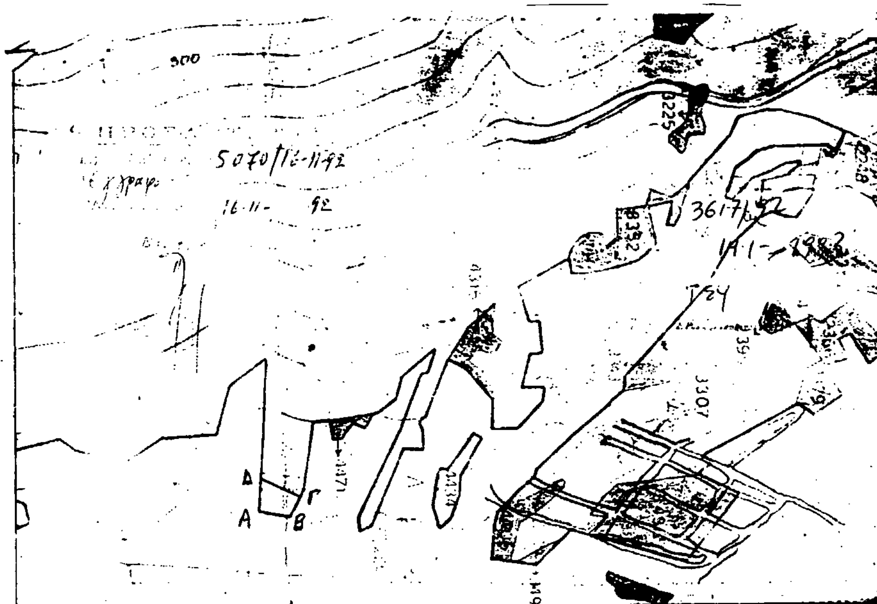

ΥΠΟΜΝΗΜΑ
Χάρτης: 6456/3
Κλίμακα: 1:5.000
Θέση: ΑΓΙΑ ΤΡΙΑΔΑ
Δήμου: ΠΑΙΑΝΙΑΣ
ΑΒΓΔΑ: Δημόσια δασική έκταση που άλλαξε μορφή από τον Κων Πρίφτη.
Εμβαδόν: 1.394 τ.μ.
Κορωπί 4 Μαρτίου 1992
Ο Δασοφύλακας Κορωπίου

ΔΗΜΗΤΡΙΟΣ ΧΑΣΑΠΗΣ
ΤΕΧΝΟΛΟΓΟΣ ΔΑΣΟΠΟΝΙΑΣ

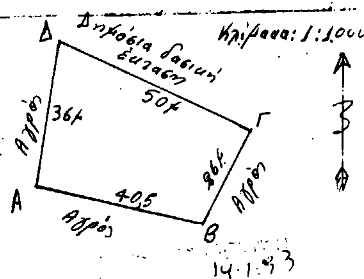

14-1-93

Αριθ. 3607/92 (3)

Κήρυξη ως αναδασωτέας εκτάσεως 2690 τ.μ. στη θέση «Σούριζα» του Δήμου Κορωπίου του Νομού Αττικής.

Ο ΝΟΜΑΡΧΗΣ ΑΝΑΤΟΛΙΚΗΣ ΑΤΤΙΚΗΣ

Έχοντας υπόψη:

1) Τις διατάξεις του Ν. 3200/55 «περί Διοικητικής Αποκεντρώσεως», όπως αυτές τροποποιήθηκαν μεταγενέστερα με τις δ/ξεις του Ν.Δ. 532/70.

2) Τις διατάξεις του Ν.Δ. 1147/1972 «περί Διοικήσεως μείζονος Πρωτευούσης» σε συνδυασμό με τις όμοιες του 711/72 Β.Δ.

3) Τις διατάξεις της παρ. 3 του άρθρου 117 του Συντάγματος

4) Τις διατάξεις του Ν. 998/79 «περί προστασίας των Δασών και των Δασικών εν γένει εκτάσεων της Χώρας» και ειδικότερα:

α) Του άρθρου 41 παρ. 1.

β) Του άρθρου 38 παρ. 1.

5) Τις διαταγές του Υπουργείου Γεωργίας:

α) 160417/1180/8.7.80 «περί οδηγιών για τις αναδασωτέες εκτάσεις.

β) 182447/3049/24.9.80.

6) Την αριθ. 4081/5.10.1992 πρόταση του Δασαρχείου Πεντέλης σχετικά με την κήρυξη ως αναδασωτέας, της αναφερομένης στο θέμα εκτάσεως, αποφασίζουμε:

Κηρύσσουμε αναδασωτέα, ώστε να αποκλεισθεί η διάθεσή της για άλλο προορισμό, τη δημόσια (διακατεχόμενη) δασική έκταση εμβαδού δύο χιλιάδων εξακοσίων εννενήντα (2690) τετραγωνικών μέτρων που βρίσκεται στη θέση «Σούριζα» περιφερείας Δήμου Κορωπίου Ν. Αττικής, με σκοπό τη διατήρηση του χαρακτήρα της δασικής εκτάσεως της οποίας η δασική βλάστηση, που αποτελείτο από πουρνάρια, πεύκα και σχίνα, καταστράφηκε κατά μήνα Αύγουστο 1992, με παράνομη εκχέρσωση, την κάλυψη με χώματα και διάστρωσή τους και προσδιορίζεται από τα στοιχεία: Α - Β - Γ - Δ - Ζ - Α, όπως φαίνονται στο συνημμένο διάγραμμα το οποίο αποτελεί αναπόσπαστο μέρος της αποφάσεως αυτής και έχει όρια:

Ανατολικά: Με διακατεχόμενη από ΟΔΕΠ δημόσια δασική έκταση

Δυτικά: Με διακατεχόμενη από ΟΔΕΠ δημόσια δασική έκταση


Βόρεια: Με διακατεχόμενη από ΟΔΕΠ δημόσια δασική έκταση

Νότια: Με διακατεχόμενη από ΟΔΕΠ δημόσια δασική έκταση

Η απόφαση αυτή να δημοσιευθεί στην Εφημερίδα της Κυβερνήσεως.

Αγία Παρασκευή, 14 Ιανουαρίου 1993

Ο Νομάρχης
ΕΥΑΓ. ΧΑΡΑΛΑΜΠΙΔΗΣ

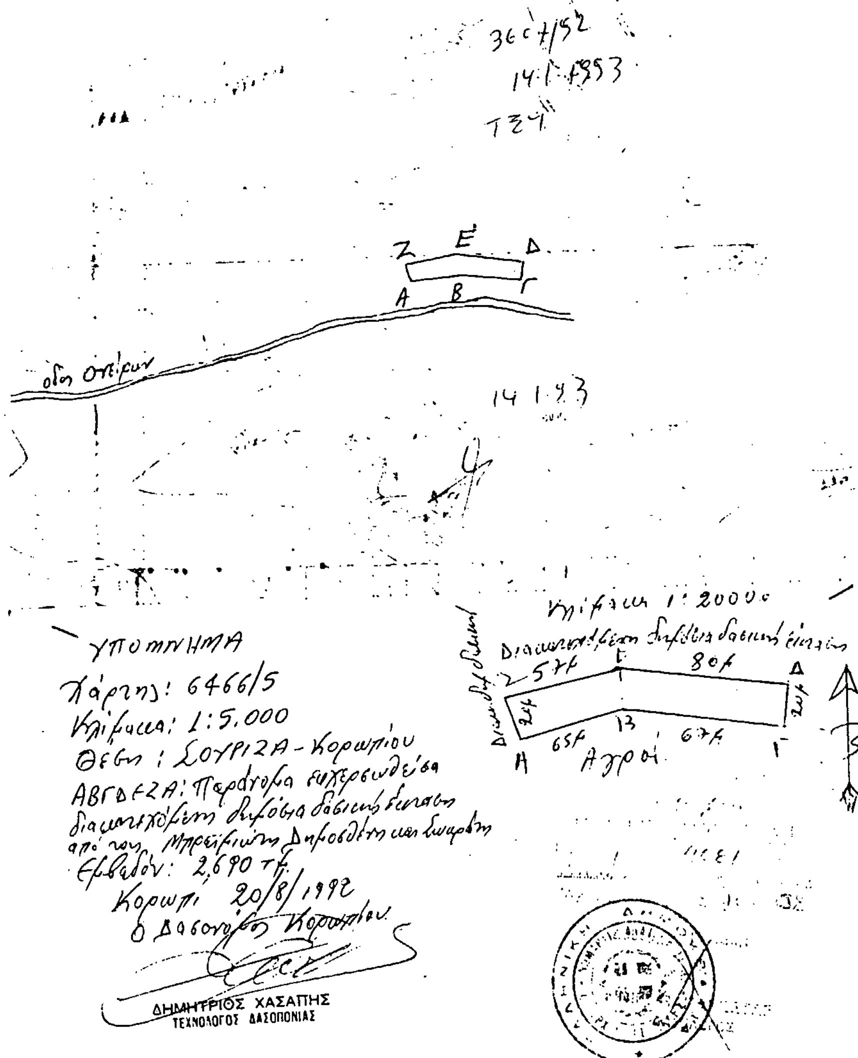

Αριθ. 3602/92 (4)

Κήρυξη ως αναδασωτέας εκτάσεως 480 τ.μ. στη θέση «Ν. Παλλήνη» του Δήμου Παλλήνης του Νομού Αττικής.

Ο ΝΟΜΑΡΧΗΣ ΑΝΑΤΟΛΙΚΗΣ ΑΤΤΙΚΗΣ

Έχοντας υπόψη:

1) Τις διατάξεις του Ν. 3200/55 «περί Διοικητικής Αποκεντρώσεως», όπως αυτές τροποποιήθηκαν μεταγενέστερα με τις δ/ξεις του Ν.Δ. 532/70.

2) Τις διατάξεις του Ν.Δ. 1147/1972 «περί Διοικήσεως μείζονος Πρωτευούσης» σε συνδυασμό με τις όμοιες του 711/72 Β.Δ.

3) Τις διατάξεις της παρ. 3 του άρθρου 117 του Συντάγματος

4) Τις διατάξεις του Ν. 998/79 «περί προστασίας των Δασών και των Δασικών εν γένει εκτάσεων της Χώρας» και ειδικότερα:

α) Του άρθρου 41 παρ. 1.

β) Του άρθρου 38 παρ. 1.

5) Τις διαταγές του Υπουργείου Γεωργίας:

α) 160417/1180/8.7.80 «περί οδηγιών για τις αναδασωτέες εκτάσεις.

β) 182447/3049/24.9.80.

6) Την αριθ. 4436/23.10.92 πρόταση του Δασαρχείου Πεντέλης σχετικά με την κήρυξη ως αναδασωτέας, της αναφερομένης στο θέμα εκτάσεως, αποφασίζουμε:

Κηρύσσουμε αναδασωτέα, ώστε να αποκλεισθεί η διάθεσή της για άλλο προορισμό, την ιδιωτική δασική έκταση (δάσος) εμβαδού τετρακοσίων ογδόντα (480) τετραγωνικών μέτρων που βρίσκεται στη θέση «Νέα Παλλήνη περιφερείας Δήμου Παλλήνης Ν. Αττικής, με σκοπό τη διατήρηση του χαρακτήρα του δάσους του οποίου η δασική βλάστηση που αποτελείτο από πεύκα, σχίνα και πρίνα, καταστράφηκε κατά μήνα Μάρτιο 1992, με παράνομη εκχέρσωση, ανέγερση αυθαιρέτου κτίσματος διαστάσεων 14,30x10,5μ και προσδιορίζεται από τα στοιχεία Α-Β-Γ-Δ-Α, όπως φαίνονται στο συνημμένο διάγραμμα το οποίο αποτελεί αναπόσπαστο μέρος της αποφάσεως αυτής και έχει όρια:

Ανατολικά: Με ιδιωτικό δάσος

Δυτικά:


Βόρεια: Ομοίως στο οποίο έχει ανεγερθεί κτίσμα


Νότια: Με δρόμο.

Η απόφαση αυτή να δημοσιευθεί στην Εφημερίδα της Κυβερνήσεως.

Αγία Παρασκευή, 14 Ιανουαρίου 1993

Ο Νομάρχης
ΕΥΑΓ. ΧΑΡΑΛΑΜΠΙΔΗΣ

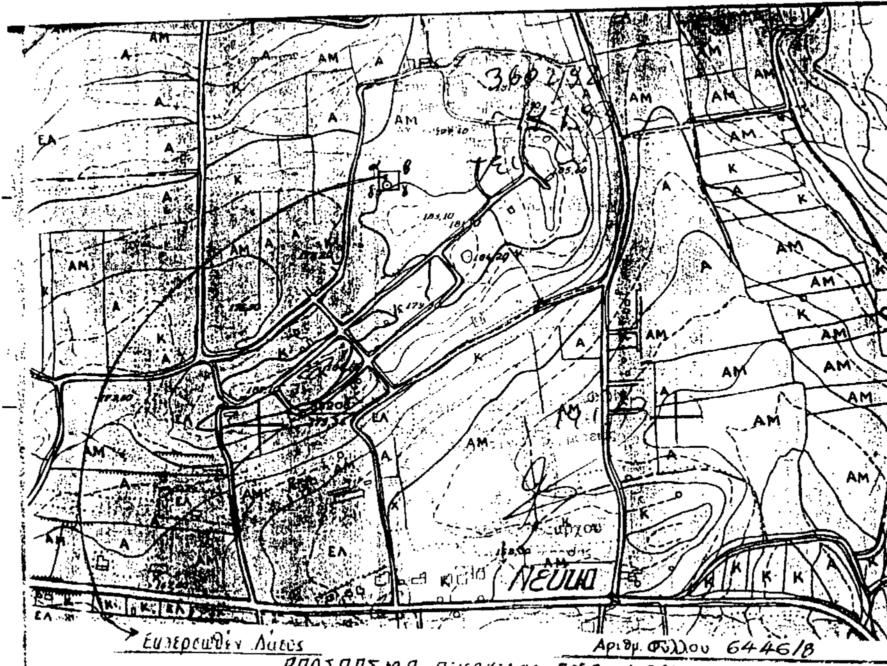

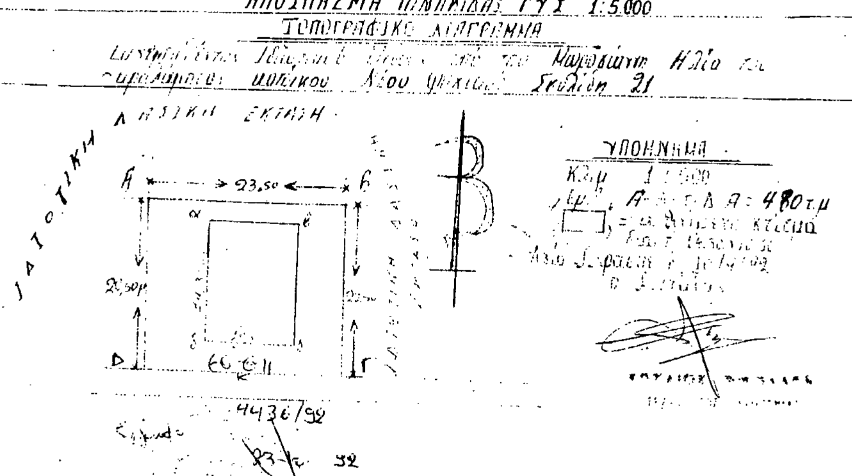

Αριθ. 3608/92 (5)

Κήρυξη ως αναδασωτέας εκτάσεως 500 τ.μ. στη θέση «Περιβολάκια» Κοινότητας Ραφήνας του Νομού Αττικής.

Ο ΝΟΜΑΡΧΗΣ ΑΝΑΤΟΛΙΚΗΣ ΑΤΤΙΚΗΣ

Έχοντας υπόψη:

1) Τις διατάξεις του Ν. 3200/55 «περί Διοικητικής Αποκεντρώσεως», όπως αυτές τροποποιήθηκαν μεταγενέστερα με τις δ/ξεις του Ν.Δ. 532/70.

2) Τις διατάξεις του Ν.Δ. 1147/1972 «περί Διοικήσεως μείζονος Πρωτευούσης» σε συνδυασμό με τις όμοιες του 711/72 Β.Δ.

3) Τις διατάξεις της παρ. 3 του άρθρου 117 του Συντάγματος

4) Τις διατάξεις του Ν. 998/79 «περί προστασίας των Δασών και των Δασικών εν γένει εκτάσεων της Χώρας» και ειδικότερα:

α) Του άρθρου 41 παρ. 1.

β) Του άρθρου 38 παρ. 1.

5) Τις διαταγές του Υπουργείου Γεωργίας:

α) 160417/1180/8.7.80 «περί οδηγιών για τις αναδασωτέες εκτάσεις.

β) 182447/3049/24.9.80.

6) Την αριθ. 3476/23.10.92 πόταση του Δασαρχείου Πεντέλης σχετικά με την κήρυξη ως αναδασωτέας, της αναφερομένης στο θέμα εκτάσεως, αποφασίζουμε:

Κηρύσσουμε αναδασωτέα, ώστε να αποκλεισθεί η διάθεσή της για άλλο προορισμό, τη δημόσια (διακατεχόμενη) δασική έκταση (δάσος), εμβαδού πεντακοσίων (500) τετραγωνικών μέτρων, που βρίσκεται στη θέση «Περιβολάκια» περιφερείας Κοινότητας Ραφήνας Ν. Αττικής με σκοπό τη διατήρηση του χαρακτήρα του δάσους του οποίου η δασική βλάστηση που αποτελείτο από πεύκα, σχίνα, πρίνα, καταστράφηκε με παράνομη εκχέρσωση κατά μήνα Αύγουστο 1992 και στη συνέχεια με ανέγερση αυθαιρέτου κτίσματος διαστάσεων 9μx13μ και προσδιορίζεται από τα στοιχεία Α - Β - Γ - Δ - Α, όπως φαίνονται στο συνημμένο διάγραμμα το οποίο αποτελεί αναπόσπαστο μέρος της αποφάσεως αυτής και έχει όρια:

Ανατολικά: Με δρόμο

Δυτικά: Με συμπαγές δημόσιο (διακατεχόμενο) δάσος (καταληφθέν πρόσφατα).

Βόρεια: Με δρόμο.

Νότια: Με καταληφθέν πρόσφατα δημόσιο (διακατεχόμενο δάσος)

Η απόφαση αυτή να δημοσιευθεί στην Εφημερίδα της Κυβερνήσεως.

Αγία Παρασκευή, 14 Ιανουαρίου 1993

Ο Νομάρχης

ΕΥΑΓ. ΧΑΡΑΛΑΜΠΙΔΗΣ

Αριθ. 3610/92 (6)

Κήρυξη ως αναδασωτέας εκτάσεως 1280 τ.μ. στη θέση Αγία Τριάδα Περιβολάκια Κοινότητος Ραφήνας του Νομού Αττικής.

Ο ΝΟΜΑΡΧΗΣ ΑΝΑΤΟΛΙΚΗΣ ΑΤΤΙΚΗΣ

Έχοντας υπόψη:

1) Τις διατάξεις του Ν. 3200/55 «περί Διοικητικής Αποκεντρώσεως», όπως αυτές τροποποιήθηκαν μεταγενέστερα με τις δ/ξεις του Ν.Δ. 532/70.

2) Τις διατάξεις του Ν.Δ. 1147/1972 «περί Διοικήσεως μείζονος Πρωτευούσης» σε συνδυασμό με τις όμοιες του 711/72 Β.Δ.

3) Τις διατάξεις της παρ. 3 του άρθρου 117 του Συντάγματος

4) Τις διατάξεις του Ν. 998/79 «περί προστασίας των Δασών και των Δασικών εν γένει εκτάσεων της Χώρας» και ειδικότερα:

α) Του άρθρου 41 παρ. 1.

β) Του άρθρου 38 παρ. 1.

5) Τις διαταγές του Υπουργείου Γεωργίας:

α) 160417/1180/8.7.80 «περί οδηγιών για τις αναδασωτέες εκτάσεις.

β) 182447/3049/24.9.80.

6) Την αριθ. 2075/23.10.1992 πρόταση του Δασαρχείου Πεντέλης σχετικά με την κήρυξη ως αναδασωτέας, της αναφερομένης στο θέμα εκτάσεως, αποφασίζουμε:

Κηρύσσουμε αναδασωτέα, ώστε να αποκλεισθεί η διάθεσή της για άλλο προορισμό, τη δημόσια (διακατεχόμενη) δασική έκταση (δάσος), εμβαδού χιλίων διακοσίων ογδόντα (1280) τετραγωνικών μέτρων που βρίσκεται στη θέση Αγία Τριάδα Περιβολλά και Περιφερείας Κοινότητας Ραφήνας Ν. Αττικής με σκοπό τη διατήρηση του χαρακτήρα του δάσους του οποίου η δασική βλάστηση που αποτελείτο από πεύκα, σχίνα και πρίνα καταστράφηκε κατά μήνα Ιανουάριο Φεβρουάριο 1992 με παράνομη εκχέρσωση και στη συνέχεια με την ανέγερση αυθαιρέτου κτίσματος (τροπόφου) διαστάσεων 15μχ2,5μ και προσδιορίζεται από τα στοιχεία Α - Β - Γ - Δ - Ε - Α, όπως φαίνονται στο συνημμένο διάγραμμα το οποίο αποτελεί αναπόσπαστο μέρος της αποφάσεως αυτής και έχει όρια:

Ανατολικά: Με δρόμο.

Δυτικά: Με δρόμο

Βόρεια: Με συμπαγές δάσος και εν μέρει με καταληφθέν δάσος παλαιότερα


Νότια: Με δρόμο.

Η απόφαση αυτή να δημοσιευθεί στην Εφημερίδα της Κυβερνήσεως.

Αγία Παρασκευή, 14 Ιανουαρίου 1993

Ο Νομάρχης

ΕΥΑΓ. ΧΑΡΑΛΑΜΠΙΔΗΣ

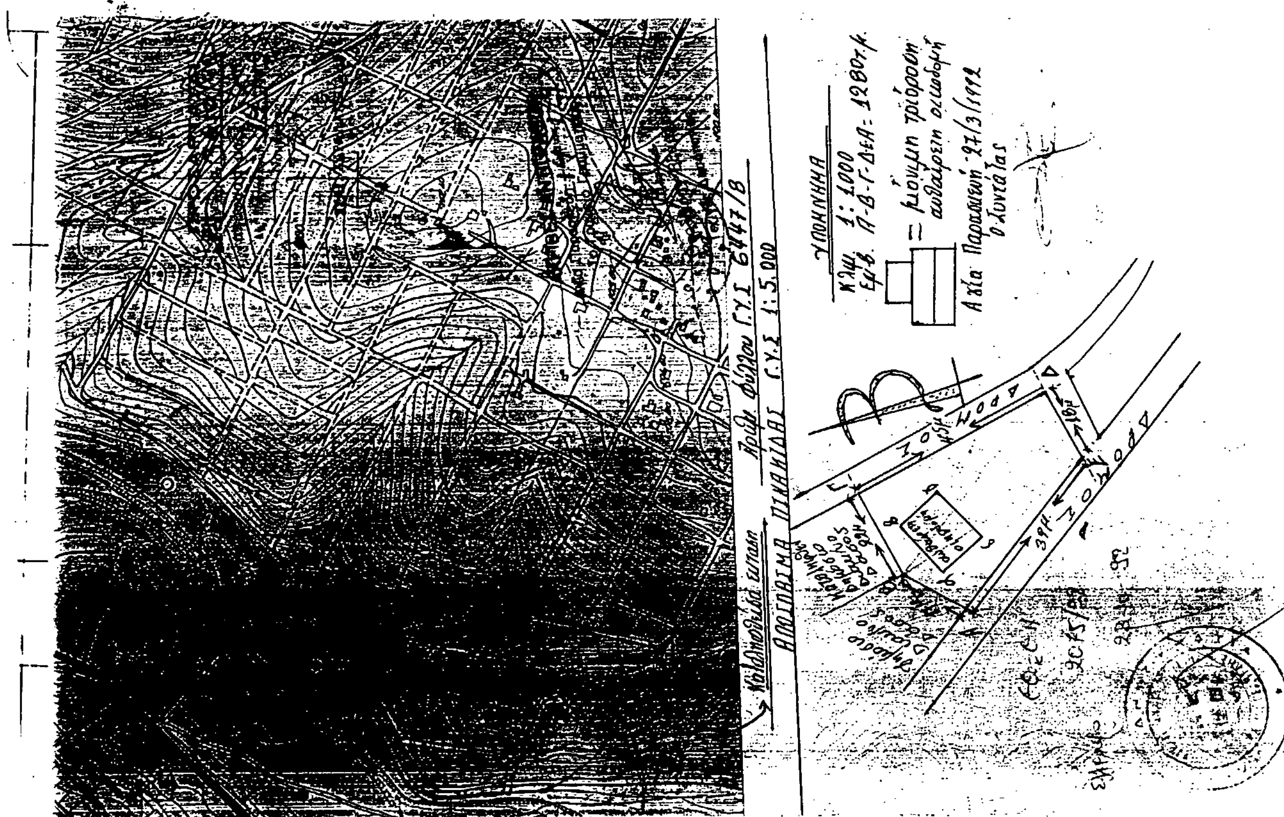

Αριθ. 4001/92 (7)

Κήρυξη ως αναδασωτέας εκτάσεως 528 τ.μ. στη θέση Αγία Κυριακή Μπουκουρίμα του Δήμου Σπάτων του Νομού Αττικής

Ο ΝΟΜΑΡΧΗΣ ΑΝΑΤΟΛΙΚΗΣ ΑΤΤΙΚΗΣ

Έχοντας υπόψη:

1) Τις διατάξεις του Ν. 3200/55 «περί Διοικητικής Αποκεντρώσεως», όπως αυτές τροποποιήθηκαν μεταγενέστερα με τις δ/ξεις του Ν.Δ. 532/70.

2) Τις διατάξεις του Ν.Δ. 1147/1972 «περί Διοικήσεως μείζονος Πρωτευούσης» σε συνδυασμό με τις όμοιες του 711/72 Β.Δ.

3) Τις διατάξεις της παρ. 3 του άρθρου 117 του Συντάγματος

4) Τις διατάξεις του Ν. 998/79 «περί προστασίας των Δασών και των Δασικών εν γένει εκτάσεων της Χώρας» και ειδικότερα:

α) Του άρθρου 41 παρ. 1.

β) Του άρθρου 38 παρ. 1.

5) Τις διαταγές του Υπουργείου Γεωργίας:

α) 160417/1180/8.7.80 «περί οδηγιών για τις αναδασωτέες εκτάσεις.

β) 182447/3049/24.9.80.

6) Την αριθ. 4661/25.11.92 πρόταση του Δασαρχείου Πεντέλης σχετικά με την κήρυξη ως αναδασωτέας, της αναφερομένης στο θέμα εκτάσεως, αποφασίζουμε:

Κηρύσσουμε αναδασωτέα, ώστε να αποκλεισθεί η διάθεσή της για άλλο προορισμό, την ιδιωτική δασική έκταση (δάσος) εμβαδού πεντακοσίων είκοσι οκτώ (528) τετραγωνικών μέτρων που βρίσκεται στη θέση Αγία Κυριακή Μπουκουρίμα, περιφερείας Δήμου Σπάτων Ν. Αττικής με σκοπό τη διατήρηση του χαρακτήρα του δάσους του οποίου η δασική βλάστηση που αποτελείτο από πεύκα και σχίνα, καταστράφηκε με παράνομη εκχέρσωση κατά μήνα Ιανουάριο 1991 και στη συνέχεια με κατασκευή αυθαιρέτου κτίσματος διαστάσεων 6μx6μ και με αυθαίρετη περίφραξη με δικτυωτό σύρμα και σιδηροπασσάλους και προσδιορίζεται από τα στοιχεία Α - Β - Γ - Δ - Α, όπως φαίνονται στο συνημμένο διάγραμμα το οποίο αποτελεί αναπόσπαστο μέρος της αποφάσεως αυτής και έχει όρια:

Ανατολικά: Με ιδιωτικό δάσος

Δυτικά: Με αυθαίρετα κτίσματα

Βόρεια: Με αυθαίρετα κτίσματα

Νότια: Με δρόμο.

Η απόφαση αυτή να δημοσιευθεί στην Εφημερίδα της Κυβερνήσεως.

Αγία Παρασκευή, 14 Ιανουαρίου 1993

Ο Νομάρχης

ΕΥΑΓ. ΧΑΡΑΛΑΜΠΙΔΗΣ